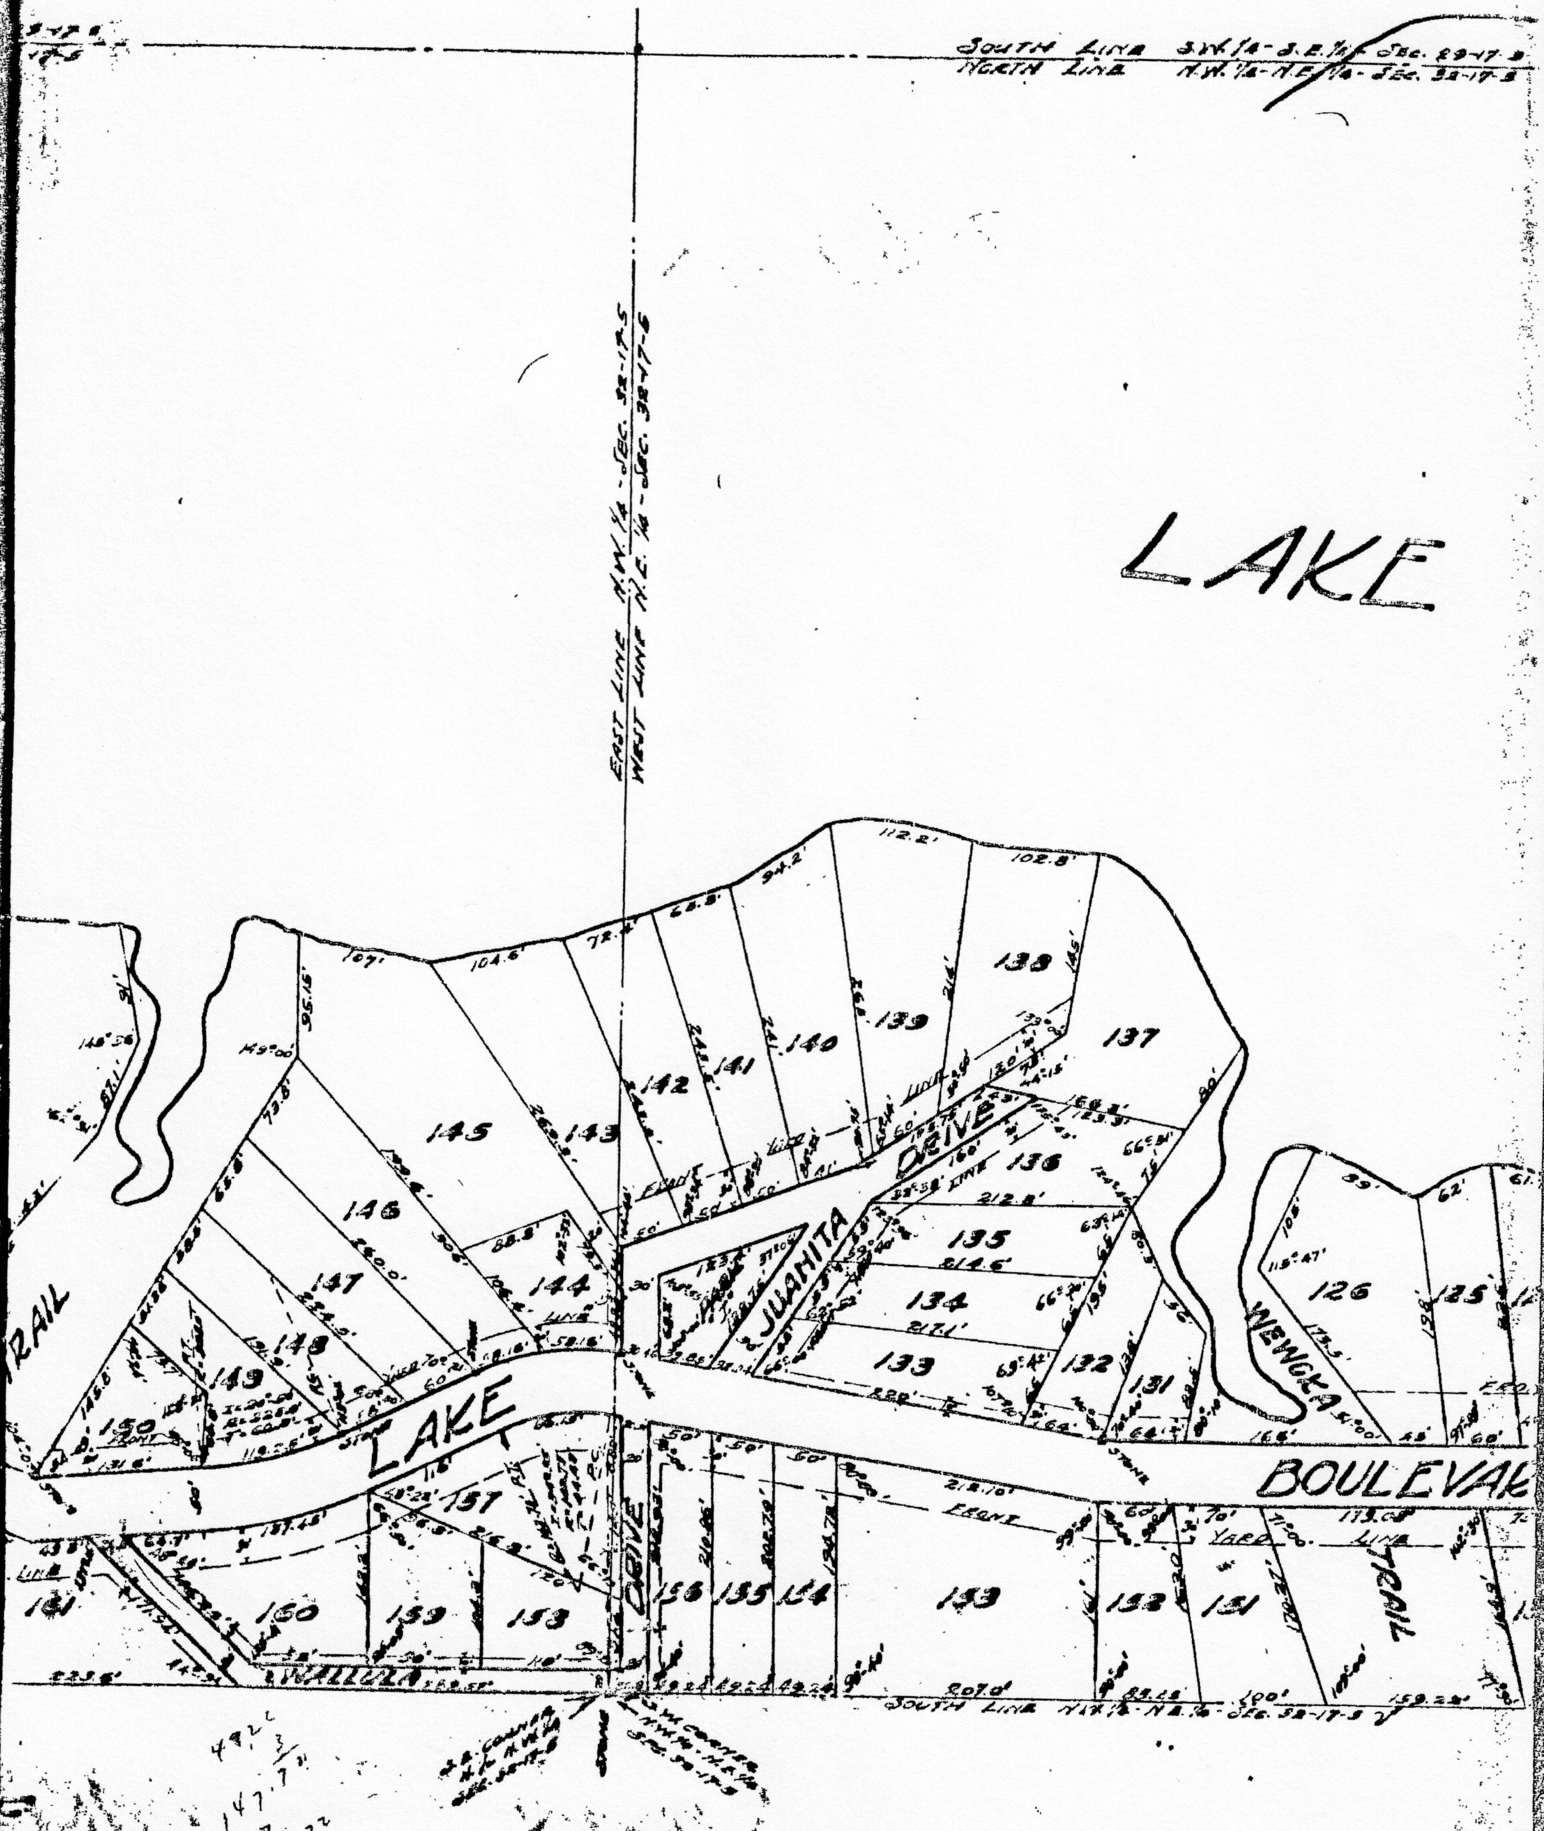

SOUTH LINE S.W. 1/4 - S.E. 1/4 - SEC. 29-17-5
NORTH LINE N.W. 1/4 - N.E. 1/4 - SEC. 32-17-5
EAST LINE N.W. 1/4 - SEC. 32-17-5
WEST LINE N.E. 1/4 - SEC. 32-17-5
LAKE
112.2'
102.8'
94.2'
68.8'
72.4'
104.6'
107'
95.15'
149°00'
91'
148°56'
87.1'
73.8'
145'
214'
139°
80'
39'
62'
61
105'
115°47'
173.5'
138
137
139
140
141
142
143
145
146
147
148
149
150
144
136
135
134
133
132
131
126
125
LINE
FRONT
YARD
60'
50'
41'
160'
123.3'
212.8'
214.6'
217.1'
220'
66°31'
65°14'
66°38'
69°42'
88.3'
280.0'
58.16'
30'
LAKE
DRIVE
JUANITA
WEWOKA
BOULEVARD
TRAIL
TRAIL
DRIVE
WALLULA
STONE
FRONT
212.10'
YARD LINE
173.08'
70'
60'
165'
55'
60'
157
160
159
158
156
155
154
153
152
151
161
LINE
233.6'
207.0'
100'
159.29'
49.24'
SOUTH LINE N.W. 1/4 - N.E. 1/4 - SEC. 32-17-5
S.E. CORNER N.W. 1/4 N.W. 1/4 SEC. 32-17-5
S.W. CORNER N.W. 1/4 N.E. 1/4 SEC. 32-17-5
STONE

4922
3/7
147.7
207
122